




CHATEAU
HARMONIE
condominios

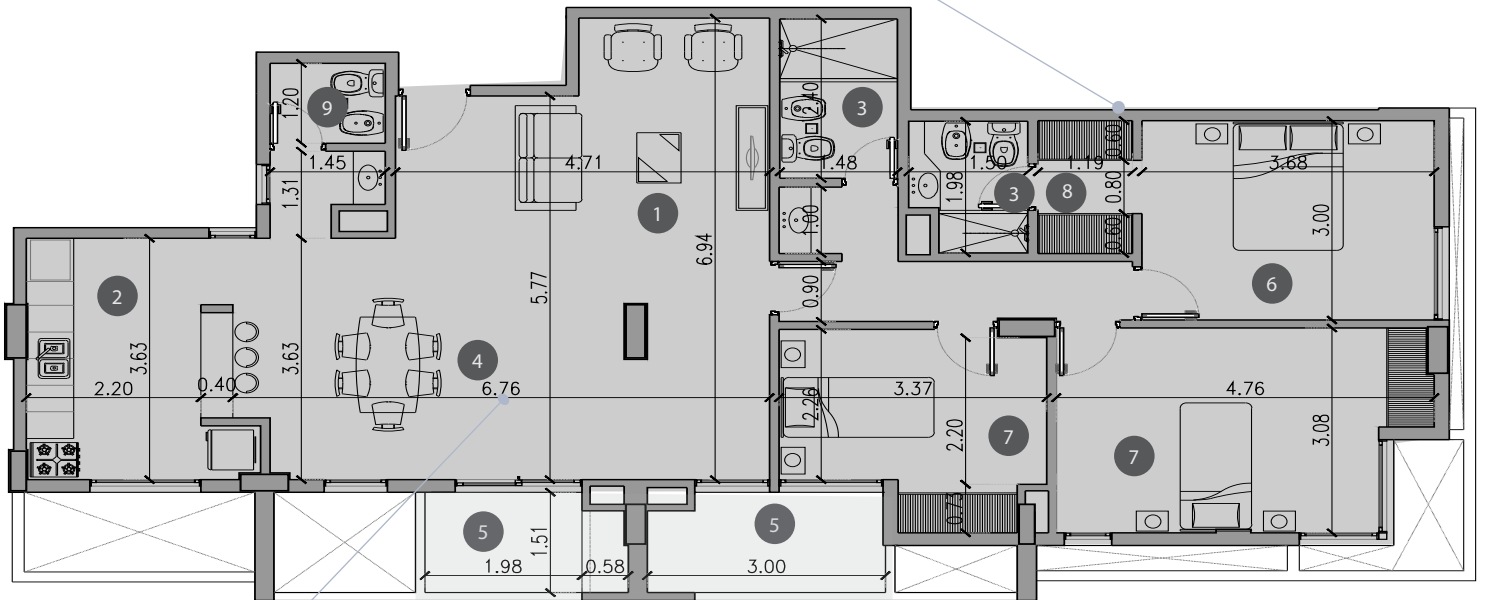

TIPOLOGIA VIP F

Deptos D y E (PH 134-135-146-147-170-171)

- 1 ESTAR
- 2 COCINA
- 3 BAÑO
- 4 COMEDOR
- 5 BALCON
- 6 DORMITORIO PPAL.
- 7 DORMITORIO
- 8 VESTIDOR
- 9 TOILET



SUPERFICIES

CUBIERTA PROPIA
110.38 m²

BALCON
9.86 m²

CUBIERTA COMUN
21.52 m²

TOTAL: 141.76 m²

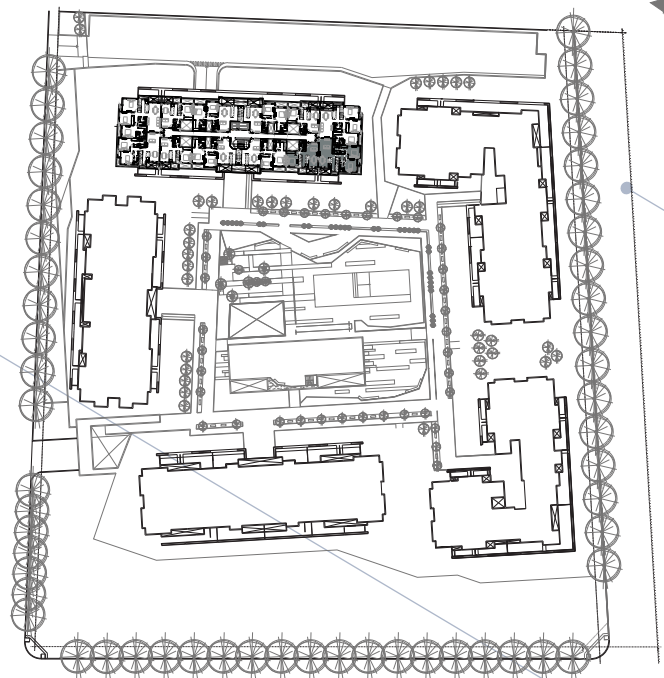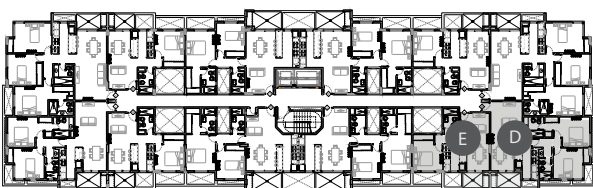

NOTA: La tipología VIP F resulta de la unificación de los deptos D-E; factible de repetirse en la misma torre en dptos H-I al igual que en TORRE I deptos D-E y H-I.

TORRE III- 1° a 4° PISO

