




CHATEAU  
**HARMONIE**  
condominios

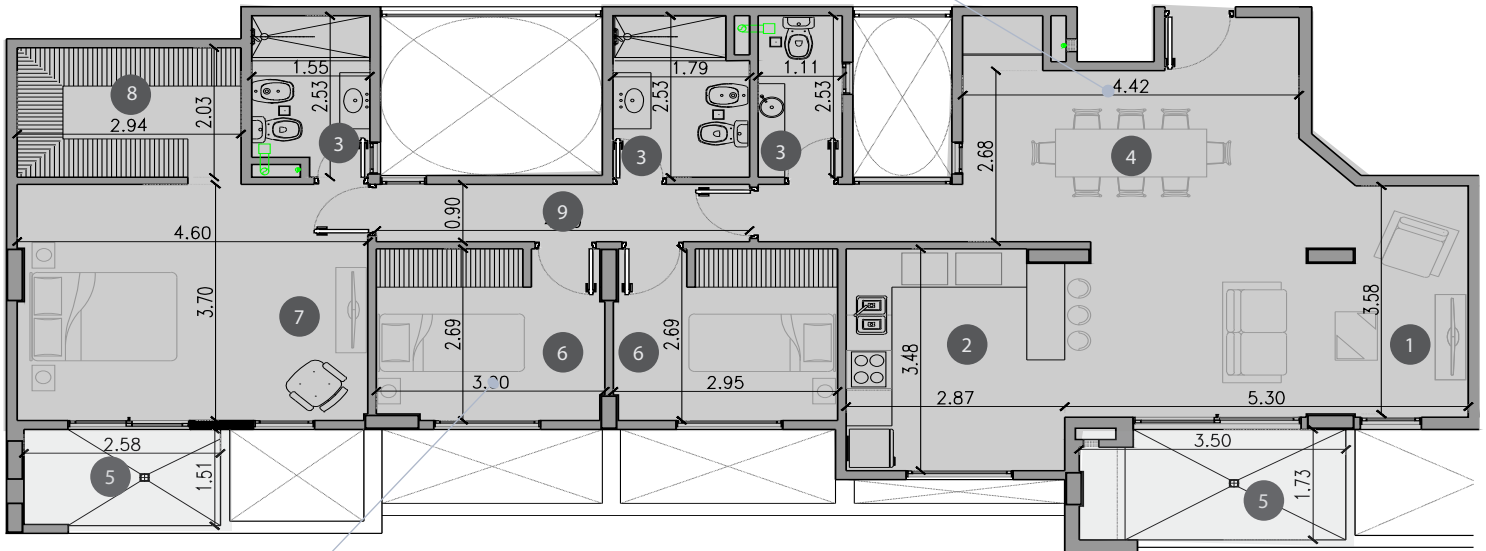


**TIPOLOGIA VIP R**  
Deptos G y H (PH 137-138)


- 1 ESTAR
- 2 COCINA
- 3 BAÑO
- 4 COMEDOR
- 5 BALCON
- 6 DORMITORIO PPAL.
- 7 DORMITORIO
- 8 VESTIDOR
- 9 PASILLO

**SUPERFICIES**  
CUBIERTA PROPIA  
110.74 m<sup>2</sup>  
BALCON  
10.89 m<sup>2</sup>  
CUBIERTA COMUN  
21.77 m<sup>2</sup>

**TOTAL: 143.40 m<sup>2</sup>**

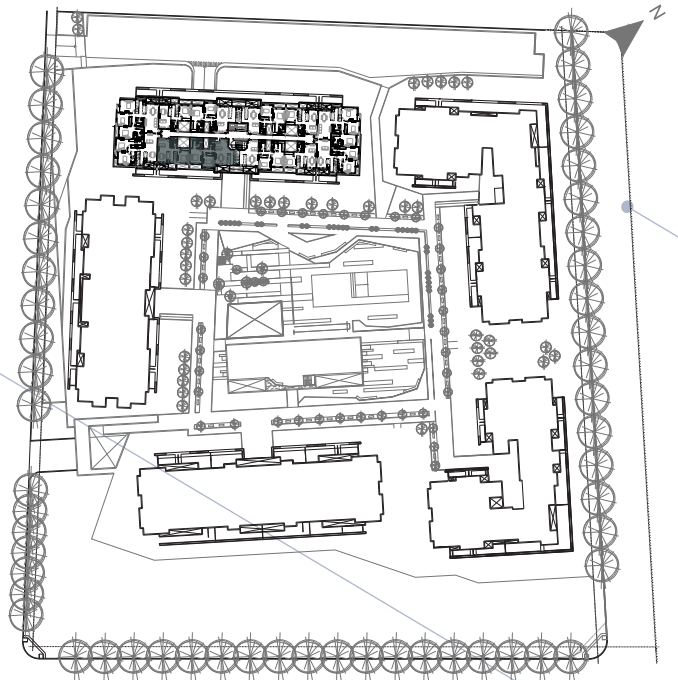

NOTA: La tipología VIP B resulta de la unificación de los deptos G-H; factible de repetirse en la misma torre en dptos E-F, también puede repetirse en TORRE I en dptos E-F y G-H.

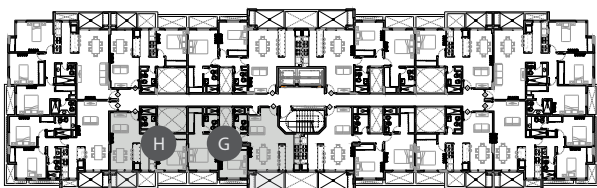

TORRE III - 1º PISO

