




CHATEAU
HARMONIE
condominios

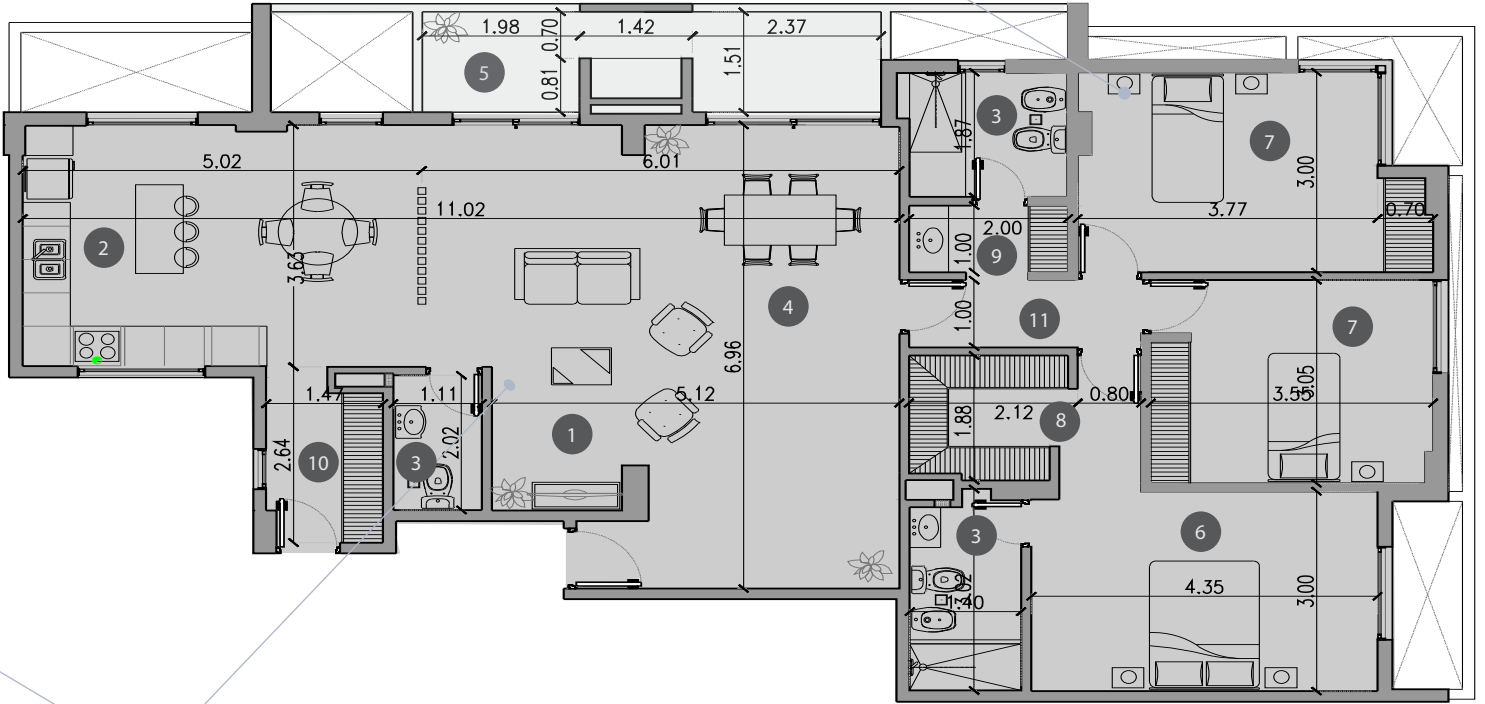

TIPOLOGIA VIP U



Deptos B y C (PH 168-169)

- 1 ESTAR
- 2 COCINA
- 3 BAÑO
- 4 COMEDOR
- 5 BALCON
- 6 DORMITORIO PPAL.
- 7 DORMITORIO
- 8 VESTIDOR
- 9 ANTE BAÑO
- 10 DESPENSERO
- 11 PASILLO

SUPERFICIES

CUBIERTA PROPIA
129.92 m²
BALCON
9.80 m²
CUBIERTA COMUN
25.01 m²

TOTAL: 164.73 m²

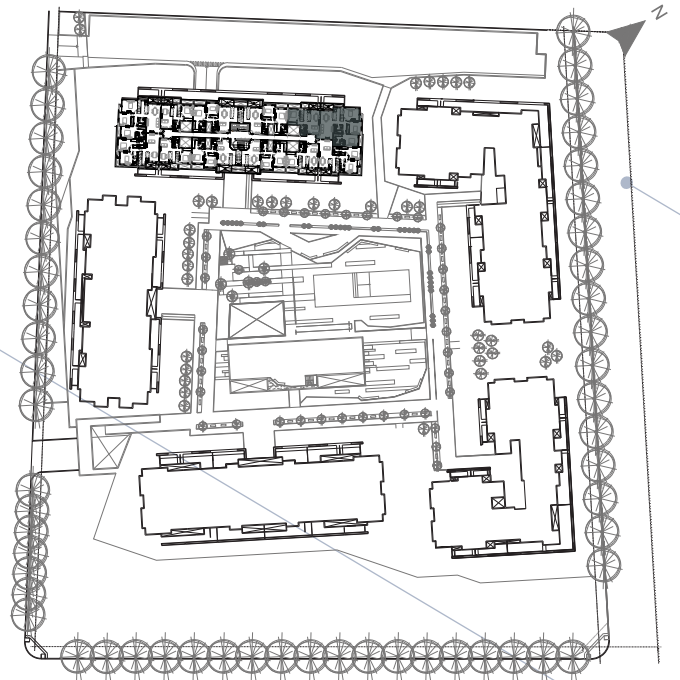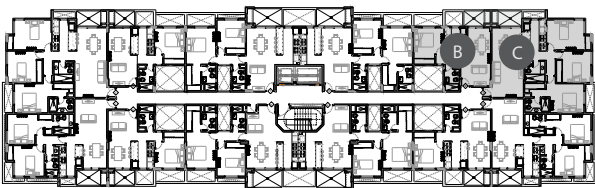

NOTA: La tipología VIP U resulta de la unificación de los deptos B-C; factible de repetirse en la misma torre en dptos J-K, también puede repetirse en TORRE I en dptos B-C y J-K.

TORRE III - 4° PISO

